


BEST. HAUPTINGANG

SAAL


ANBAU

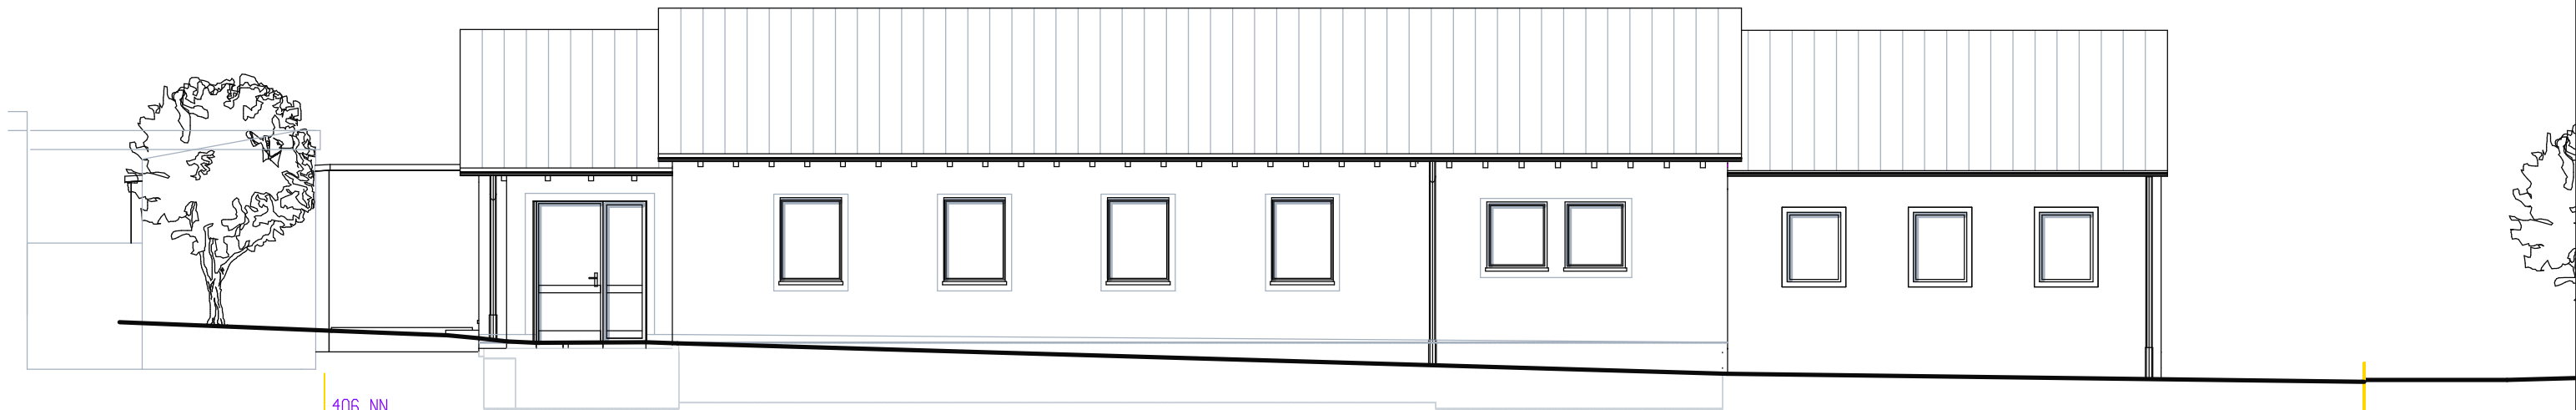

N O R D - O S T - A N S I C H T  
ANSICHT VON STRASSE "ZUR LINDE"

ANBAU

NEUER  
EINGANG ERWEITERUNG U. BEGRÜNTE PERGOLA

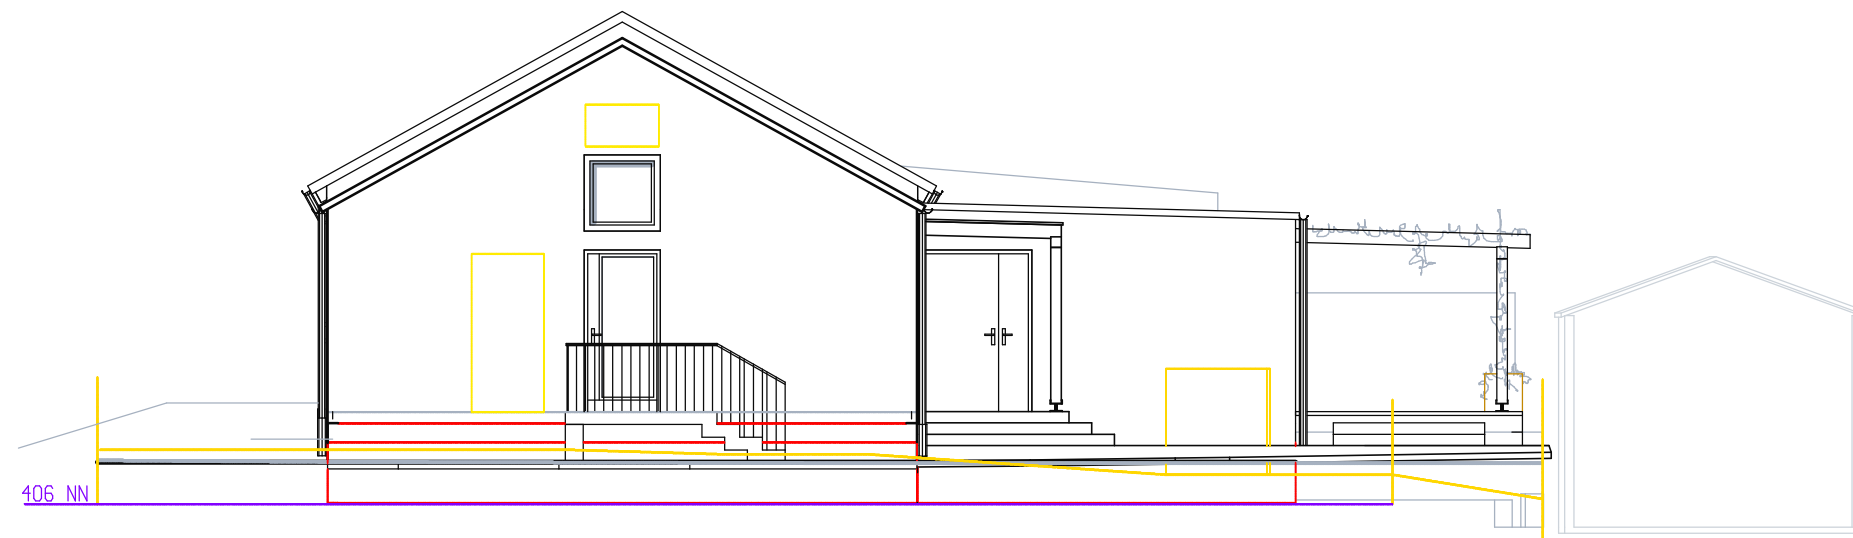

N O R D - W E S T - A N S I C H T  
ANSICHT VOM "FRIEDHOFSWEG"

ARCHITEKTURBÜRO  
EVA-CHRISTIANE BORN-WEBER  
IM ALTENGARTEN 7  
54528 SALMTAL-DÖRBACH