



ANBAU

SAAL ERWEITERUNG

ANBAU

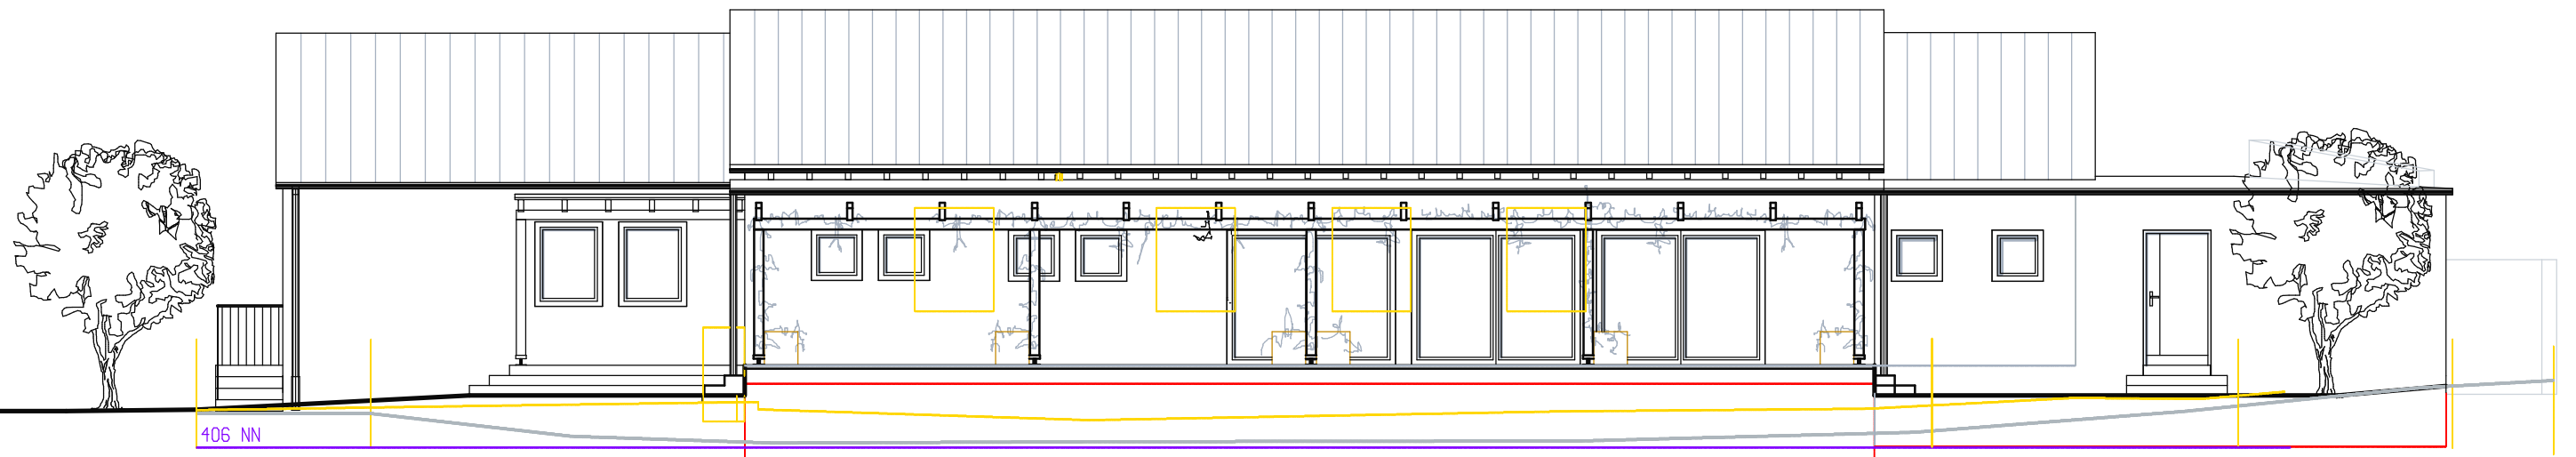

S Ü D - W E S T - A N S I C H T
A N S I C H T V O N H I N T E N

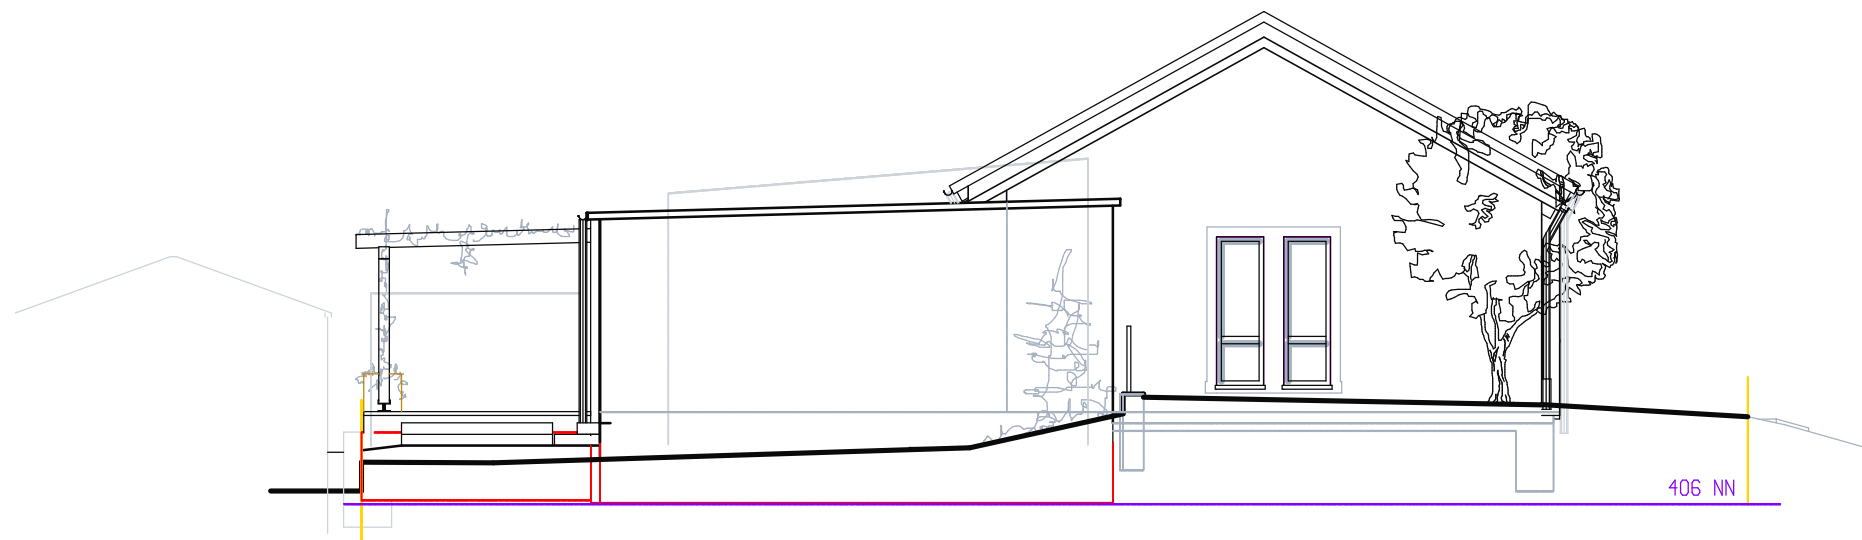

S Ü D - O S T - A N S I C H T
A N S I C H T V O N S E I T E

ARCHITEKTURBÜRO
EVA-CHRISTIANE BORN-WEBER
IM ALTENGARTEN 7
54528 SALMTAL-DÖRBACH