


ANBAU

VORH. SAAL MIT ANBAU U. BEGRÜNTEN PERGOLA

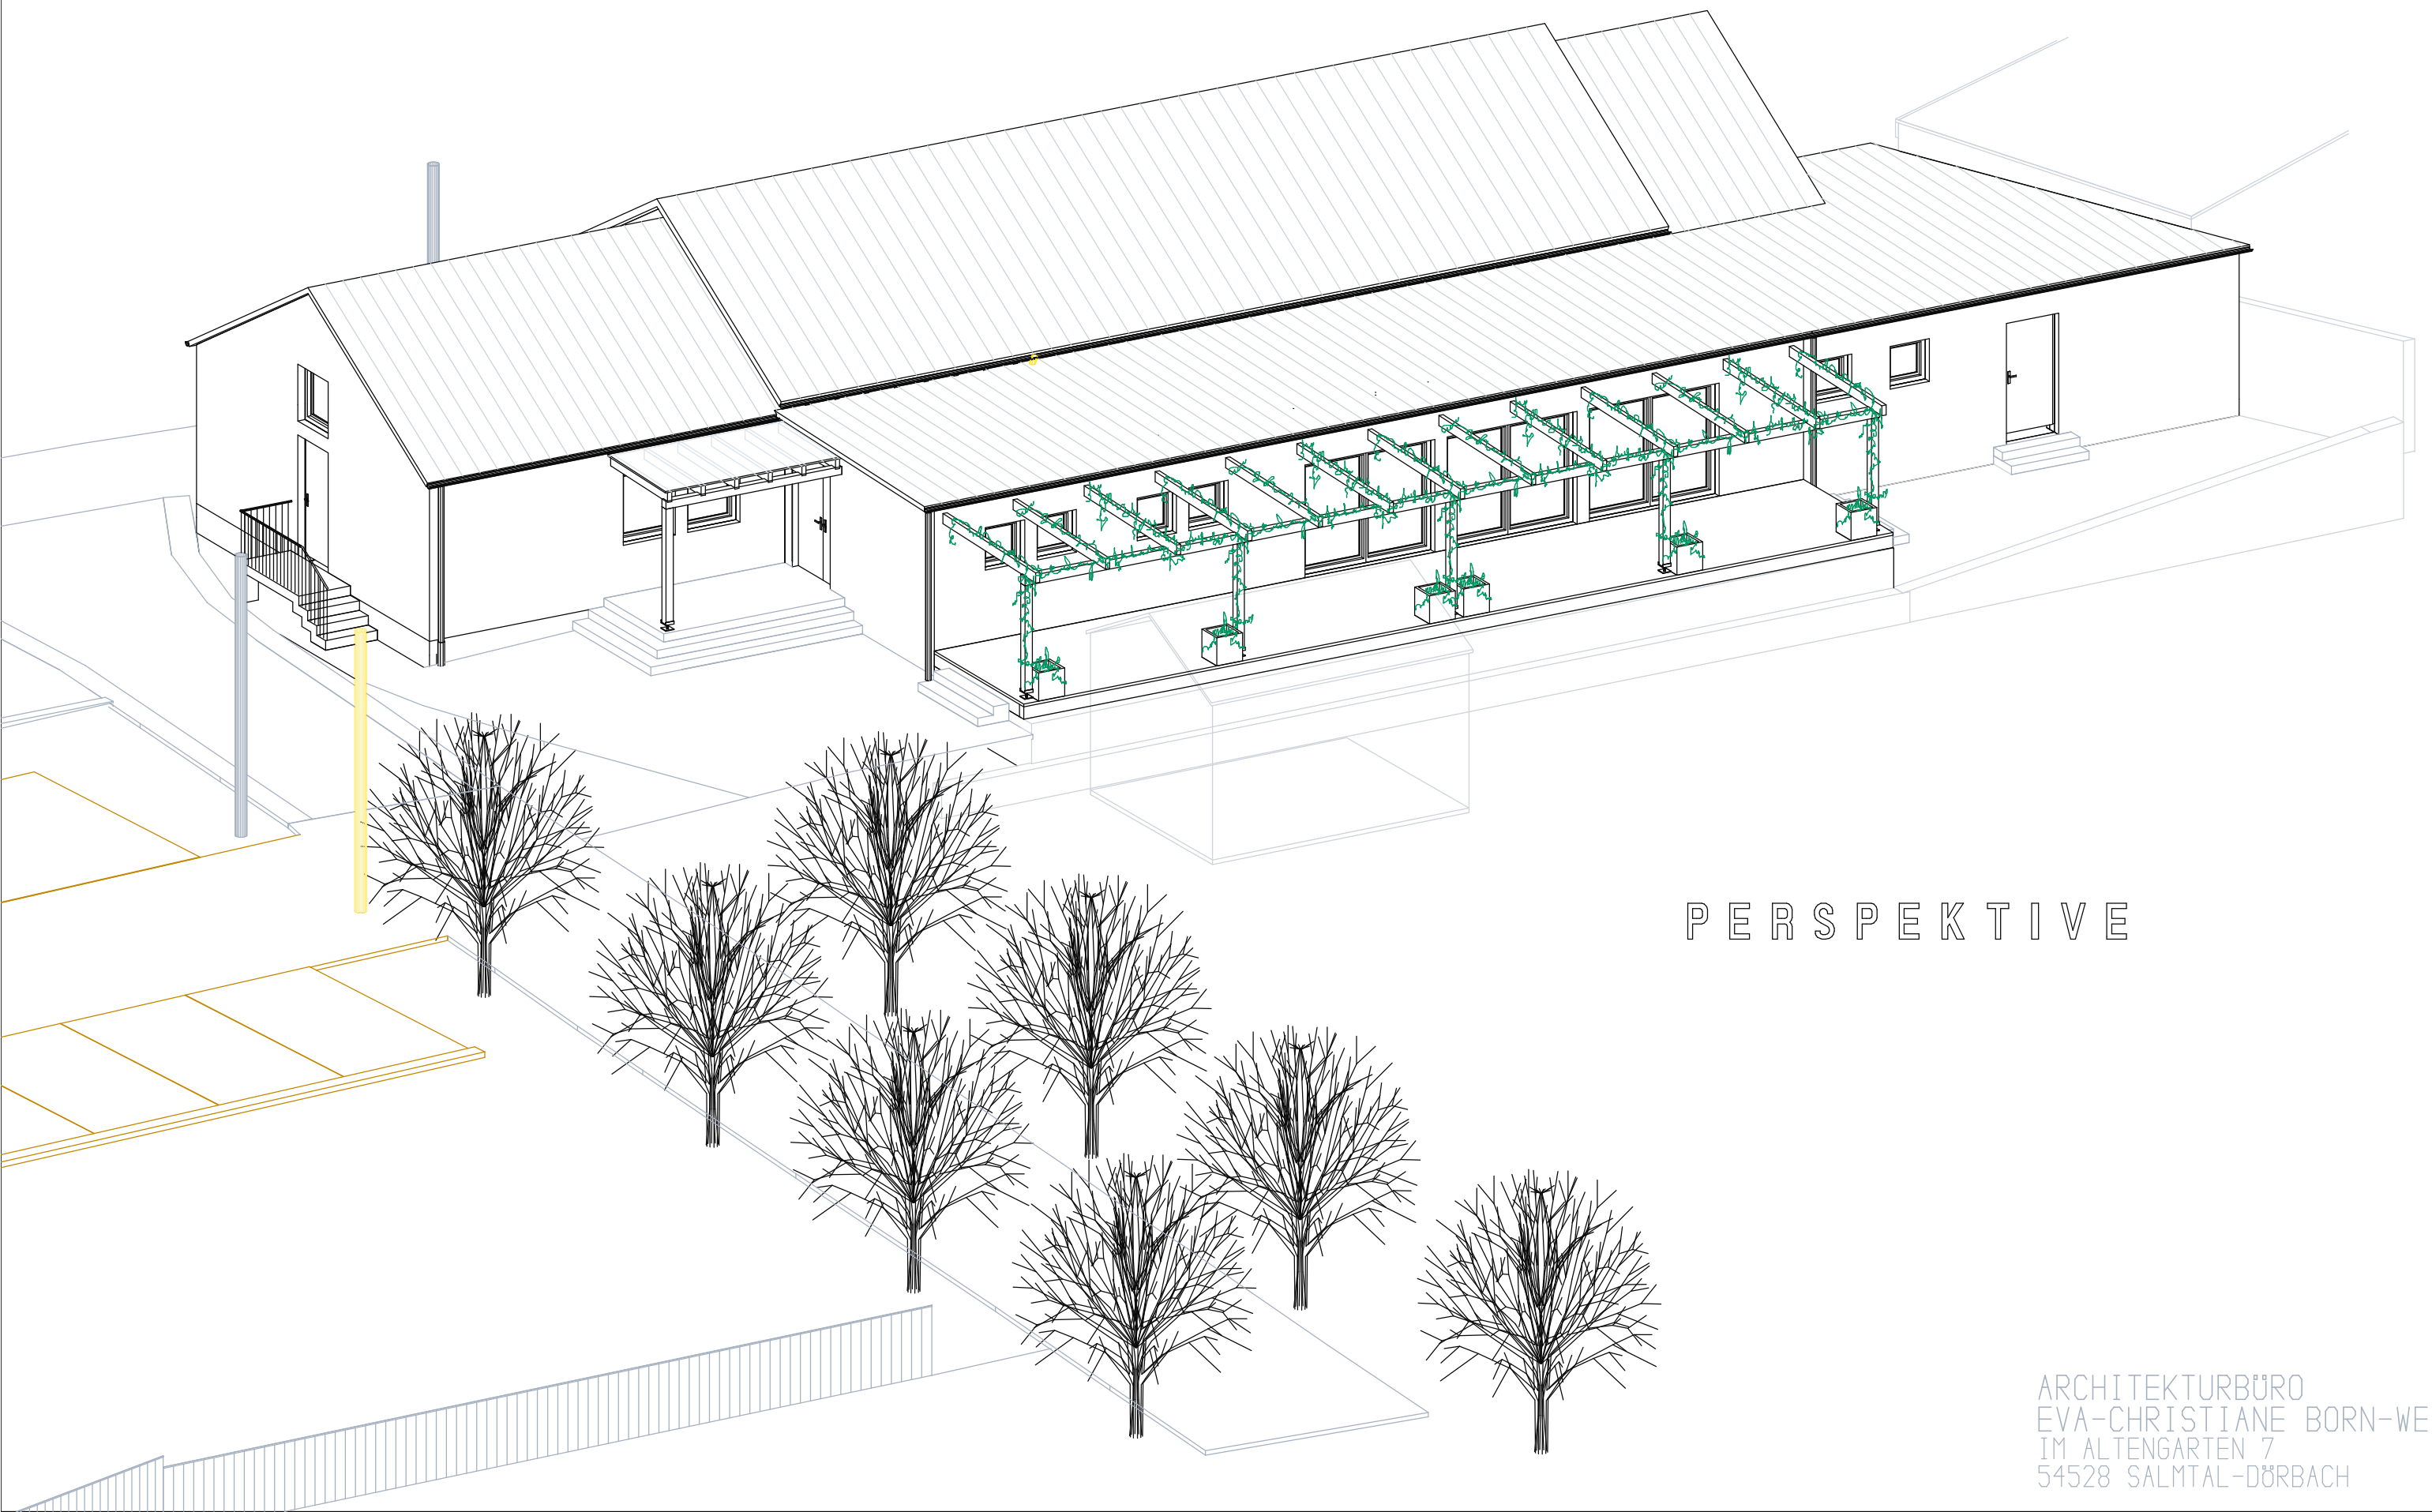

PERSPEKTIVE

ARCHITEKTURBÜRO
EVA-CHRISTIANE BORN-WEBER
IM ALTENGARTEN 7
54528 SALMTAL-DÖRBACH