


S Ü D - O S T - A N S I C H T  
ANSICHT VOM "FRIEDHOFSWEG"

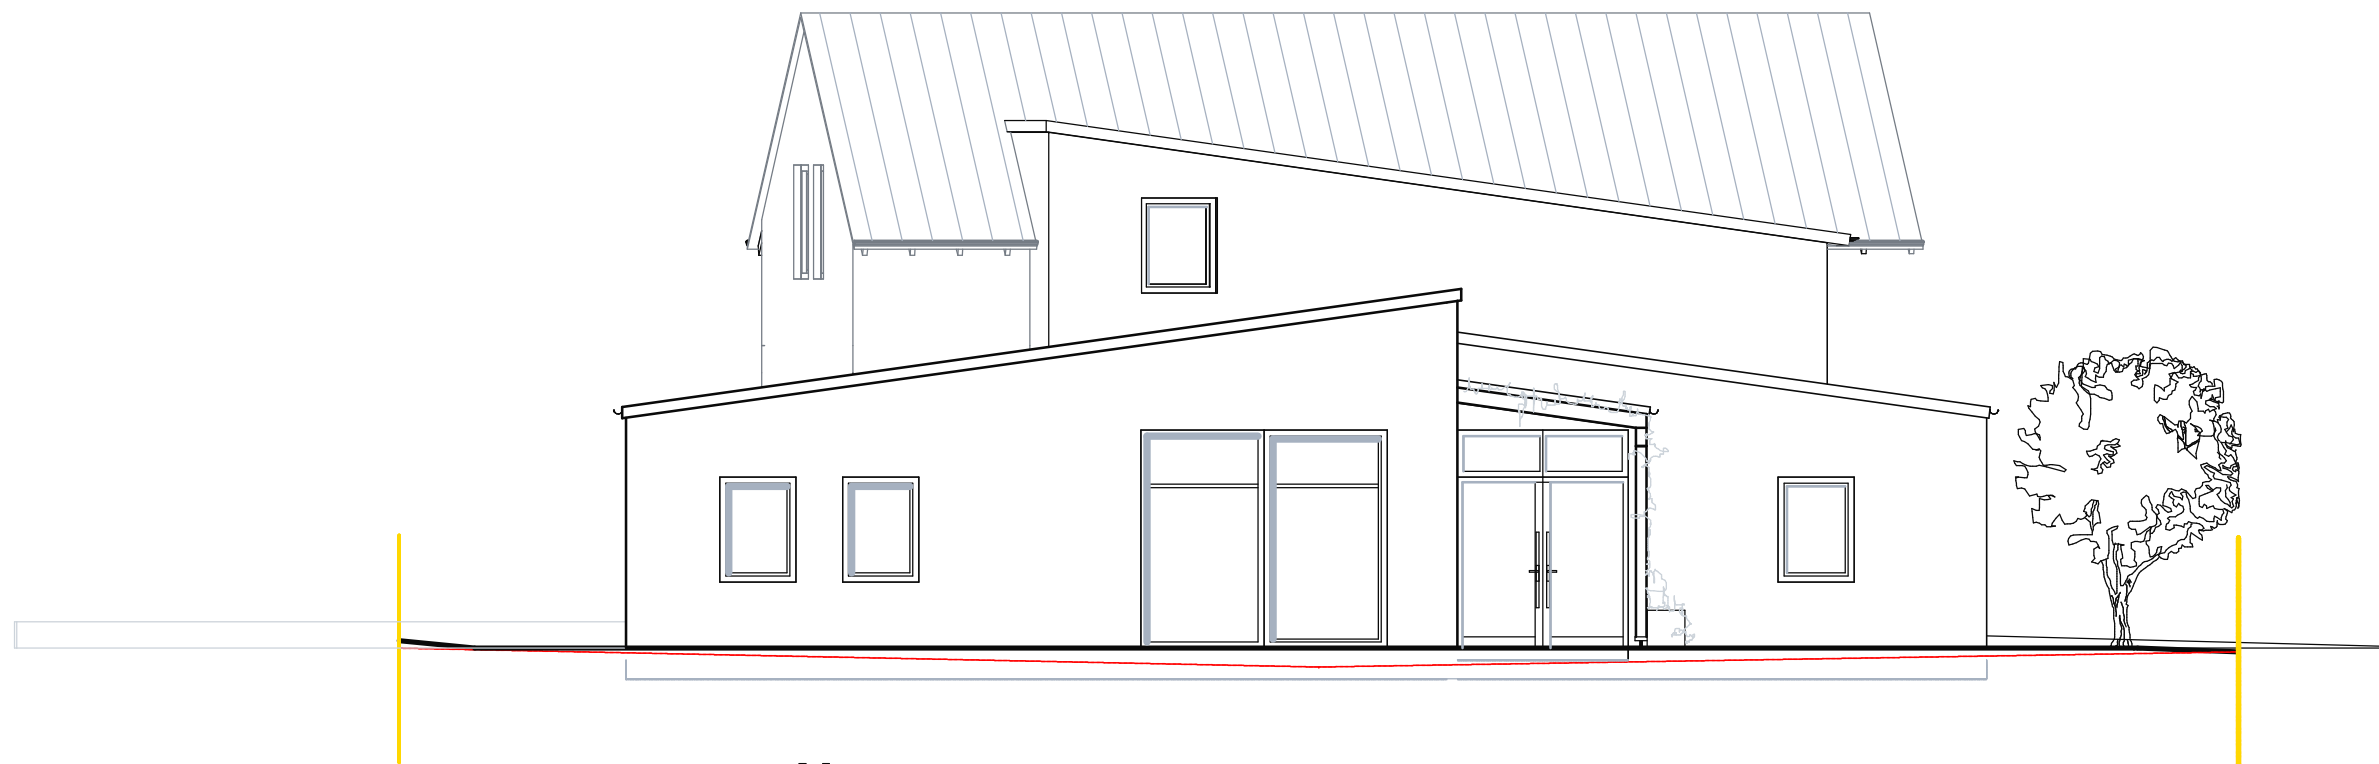

S Ü D - W E S T - A N S I C H T  
ANSICHT VON DER SEITE IN RICHTUNG STRASSE "ZUR LINDE"

ARCHITEKTURBÜRO  
EVA-CHRISTIANE BORN-WEBER  
IM ALTENGARTEN 7  
54528 SALMTAL-DÖRBACH