


N O R D - W E S T - A N S I C H T
ANSICHT VON RÜCKSEITE

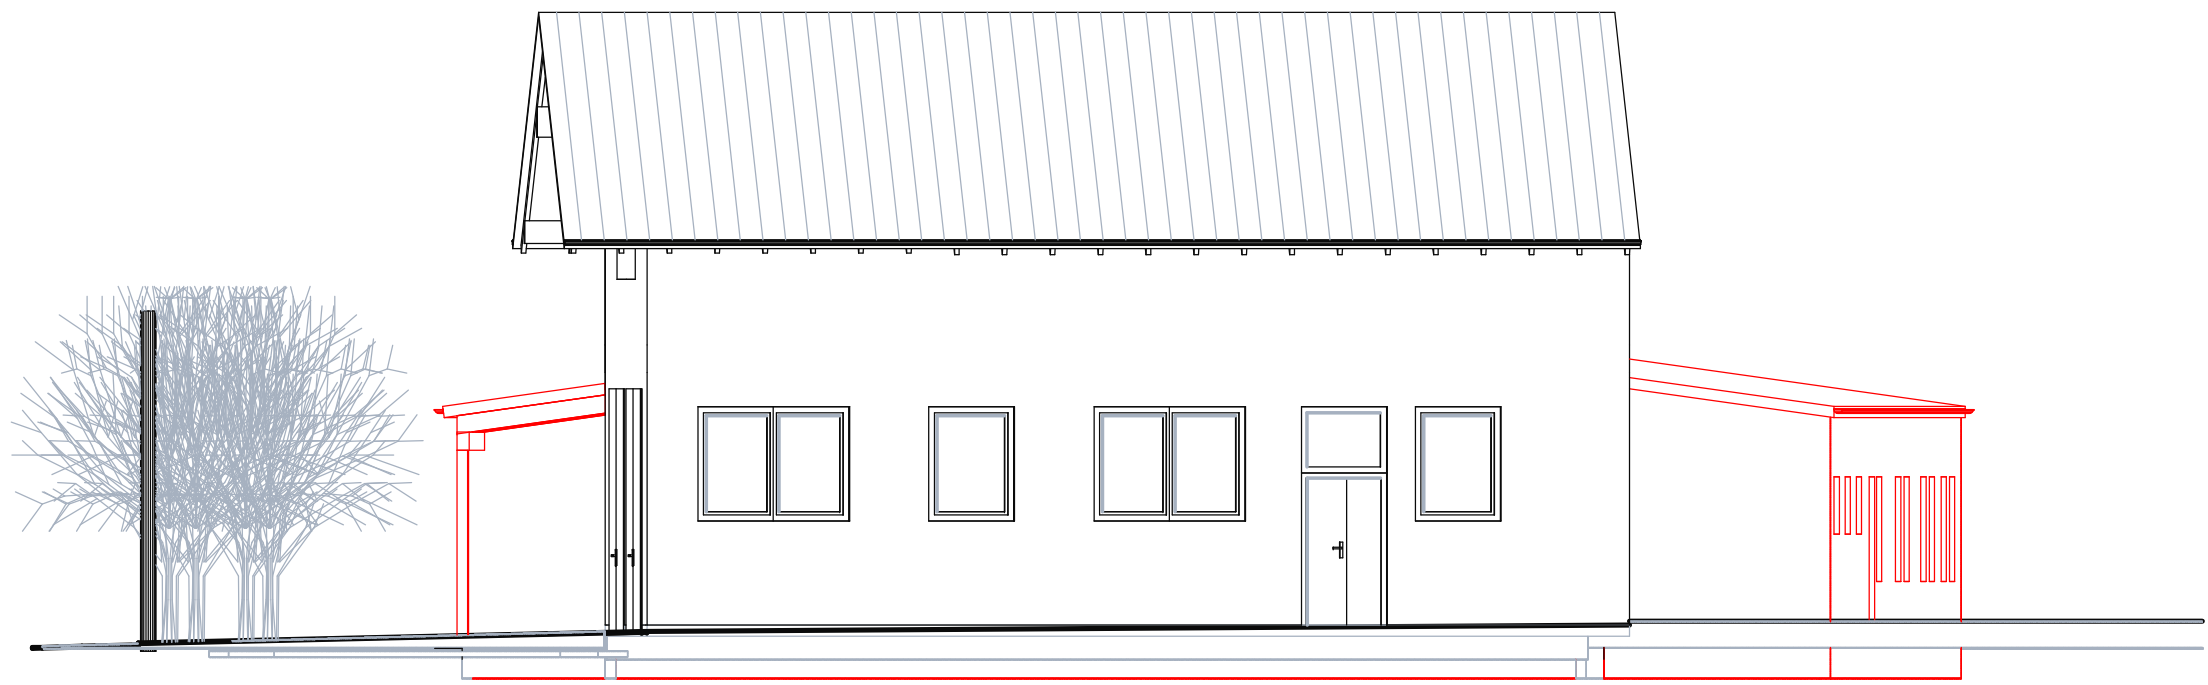

S Ü D - W E S T - A N S I C H T
ANSICHT VON STRASSE "ZUR LINDE"

ARCHITEKTURBÜRO
EVA-CHRISTIANE BORN-WEBER
IM ALTENGARTEN 7
54528 SALMTAL-DÖRBACH